設備整備実績及び計画（案）

別紙11

※注：設備機器点検整備実施機器及び予定機器●

					実績					計画				
No,	設備機器名	機器	メーカー	型式	H21年度	H22年度	H23年度	H24年度	H25年度	H26年度	H27年度	H28年度	H29年度	H30年度
1	破砕設備	No,1し尿破砕機	ゼノア㈱	KD-200	●					●				
2		No,2し尿破砕機	ゼノア㈱						●					●
3		No,1浄化槽汚泥破砕機	ゼノア㈱						●					●
4		No,2浄化槽汚泥破砕機	ゼノア㈱		●					●				
5	前処理設備	No,1し渣移送コンベヤ	㈱クボタ	L&L 280型		●								
6		No,2し渣移送コンベヤ	㈱クボタ	230竪型	●									
7		No,3し渣移送コンベヤ	㈱クボタ	L&L 280型		●								
8		し尿ドラムスクリーン	大機工業㈱	DSS-40U-R			●				●			
9		し尿ドラムスクリーン用洗浄空気ファン	大機工業㈱	TBY 24S-B			●				●			
10		浄化ドラムスクリーン	大機工業㈱	DSS-40U-L	●			●			●			●
11		浄化ドラムスクリーン用洗浄空気ファン	大機工業㈱	TBY 24S-B	●			●			●			●
12		し尿スクリュープレス	大機工業㈱	DP-3000N-SS-R			●				●			
13		浄化スクリュープレス	大機工業㈱	DP-3000N-SS-L	●			●			●			●
14		し尿用油圧ユニット	大機工業㈱	SD-20N			●				●			
15		浄化用油圧ユニット	大機工業㈱	SD-20N	●			●			●			●
16	汚泥脱水設備	No,1脱水ポリマー注入ポンプ（Ⅰ）	兵神装備㈱	NE-20PA										
17		No,2脱水ポリマー注入ポンプ（Ⅰ）	兵神装備㈱											
18		No,3脱水ポリマー注入ポンプ（Ⅰ）	兵神装備㈱											
19		No,1脱水ポリマー注入ポンプ（Ⅱ）	兵神装備㈱	NE-15PA										
20		No,2脱水ポリマー注入ポンプ（Ⅱ）	兵神装備㈱											
21		No,3脱水ポリマー注入ポンプ（Ⅱ）	兵神装備㈱											
22		No,1脱水ポリマー移送ポンプ	太平洋機工㈱	1 1/2-1B1M EO R/L 5VOR(80D) V										
23		No,2脱水ポリマー移送ポンプ	太平洋機工㈱											
24		No,3脱水ポリマー移送ポンプ	太平洋機工㈱											
25		汚泥混合槽撹拌機	トヨキ工業㈱	TTV-6G										
26		脱水ポリマー（Ⅰ）撹拌機	トヨキ工業㈱	TTV-6										
27		脱水ポリマー（Ⅱ）撹拌機	トヨキ工業㈱	TTV-5										
28		No,1汚泥移送コンベヤ	㈱クボタ	L&L 280型						●				
29		No,2汚泥移送コンベヤ	㈱クボタ	L&L 280型						●				
30		脱水ポリマー貯留槽	三菱化学エンジニアリング㈱	HMF-3										
31		脱水ポリマー溶解槽（Ⅰ）	日本高分子工業㈱	－										
32		脱水ポリマー溶解槽（Ⅱ）	日本高分子工業㈱	－										
33		No,1汚泥脱水機	㈱クボタ	BP-2500SS		●		●		●		●		●
34		No,2汚泥脱水機	㈱クボタ			●		●		●		●		●
35		高分子凝集剤溶解装置(カチオン用)	㈱広洋技研	PAF-1-70				●			●			
36		高分子凝集剤溶解装置(アニオン用)	㈱広洋技研	PAF-1-30							●			

設備整備実績及び計画（案）

別紙11

※注：設備機器点検整備実施機器及び予定機器●

No,	設備機器名	機器	メーカー	型式	実績					計画				
					H21年度	H22年度	H23年度	H24年度	H25年度	H26年度	H27年度	H28年度	H29年度	H30年度
37	し渣・汚泥焼却設備	汚泥乾燥機	㈱大川原製作所	RH-162B	●	●	●	●	●	●	●	●	●	●
38		焼却炉	㈱大川原製作所	ACE-1250A	●		●		●	●	●	●	●	●
39		No,1焼却炉投入コンベヤ	㈱大川原製作所	スクリューコンベヤ				●						
40		No,2焼却炉投入コンベヤ	㈱大川原製作所	スクリューコンベヤ				●						
41		No,1焼却バーナ	㈱大川原製作所	油圧噴霧式バーナ（比例）		●		●	●		●		●	●
42		No,2焼却バーナ	㈱大川原製作所	油圧噴霧式バーナ（三位置）		●		●	●		●		●	●
43		No,3焼却バーナ	㈱大川原製作所	油圧噴霧式バーナ（三位置）		●		●	●		●		●	●
44		焼却燃焼ファン	㈱大川原製作所	片吸込ターボファン	●							●		
45		脱臭炉	㈱大川原製作所	円筒横型直火式	●	●				●	●	●	●	
46		脱臭バーナ	㈱大川原製作所	油圧噴霧式バーナ		●		●	●		●		●	
47		熱交換器	㈱大川原製作所	プレート式										
48		集塵機	㈱大川原製作所	マルチサイクロン									●	
49		誘引ファン	㈱大川原製作所	片吸込ターボファン	●			●				●		
50		希釈ファン	㈱大川原製作所	片吸込シロッコファン				●						
51		汚泥ホッパ	㈱大川原製作所	角型鋼板製	●	●					●			●
52		乾燥汚泥ホッパ	㈱大川原製作所	角型鋼板製						●			●	
53		中間ホッパ	㈱大川原製作所	角型鋼板製	●		●				●			●
54		し渣ホッパ	㈱大川原製作所	角型鋼板製		●					●			●
55		灰ホッパ	㈱大川原製作所	角型鋼板製	●						●			●
56		灰冷却コンベヤ	㈱大川原製作所	スクリューコンベヤ	●	●	●			●			●	
57		灰出コンベヤ	㈱大川原製作所	フライトコンベヤ	●					●				
58		乾燥汚泥移送コンベヤNo,1	㈱大川原製作所	フライトコンベヤ	●					●			●	
59		乾燥汚泥移送コンベヤNo,2	㈱大川原製作所	スクリューコンベヤ						●			●	
60		No,1重油移送ポンプ	㈱大川原製作所	トロコイドポンプ										
61		No,2重油移送ポンプ	㈱大川原製作所	トロコイドポンプ										
62		No,1重油供給ポンプ	㈱大川原製作所	トロコイドポンプ								●		
63		No,2重油供給ポンプ	㈱大川原製作所	トロコイドポンプ										
64		焼却バーナポンプ	㈱大川原製作所	トロコイドポンプ								●		
65		重油サービスタンク	㈱大川原製作所	円筒縦型自立式										
66		煙道	㈱大川原製作所	－	●			●	●	●	●	●		●
67	掻寄設備	沈殿槽汚泥掻寄機	㈱クボタ	11500 ϕ						●				
68		凝集沈殿槽汚泥掻寄機	㈱クボタ	7800 ϕ						●				
69		汚泥濃縮槽掻寄機	㈱クボタ	6400 ϕ						●				
70	撹拌設備	混和槽撹拌機	トヨキ工業㈱	TTV-5B										
71		凝集槽撹拌機	トヨキ工業㈱	TLM-3AM-195										
72	オゾン発生設備	オゾン発生機	住友精密工業㈱	SG-08HU-3F										
73		コンプレッサー	住友精密工業㈱	SAS 22P-64										
74		空気浄化装置	住友精密工業㈱	SDU-120A										
75		アフタークーラー	住友精密工業㈱											
76		ドライヤー	住友精密工業㈱											
77		廃オゾンモニター	住友精密工業㈱	紫外線吸収式シングルビーム										
78		廃オゾン排気ファン	住友精密工業㈱	ターボブロワ										
79		オイルセパレータ	住友精密工業㈱	ZB-2162										
80		廃オゾン水洗塔	㈱クボタ	－										
81		廃オゾン分解塔	㈱クボタ	－										

設備整備実績及び計画（案）

別紙11

※注：設備機器点検整備実施機器及び予定機器●

					実績					計画				
No,	設備機器名	機器	メーカー	型式	H21年度	H22年度	H23年度	H24年度	H25年度	H26年度	H27年度	H28年度	H29年度	H30年度
82	ブロワ設備	No,1曝気ブロワ	㈱伊藤鐵工所	IRS-200CM	●		●		●		●		●	
83		No,2曝気ブロワ	㈱伊藤鐵工所		●		●		●		●		●	
84		No,3曝気ブロワ	㈱伊藤鐵工所											
85		No,4曝気ブロワ	㈱伊藤鐵工所		●									
86		撹拌ブロワ	㈱伊藤鐵工所	IRS-80L		●					●			
87		逆洗ブロワ	㈱伊藤鐵工所	IRS-65L					●					
88		揚砂ブロワ	㈱伊藤鐵工所	IRS-100AM							●			
89		ガスフィルター	㈱クボタ	-										
90		No,1計装用コンプレッサー	㈱日立製作所	3.7OP-8.5T						●				
91		No,2計装用コンプレッサー	㈱日立製作所							●				
92	脱臭設備	No,1酸循環ポンプ	セイコー化工機㈱	VEM-0652F05ST	●		●		●		●		●	
93		No,2酸循環ポンプ	セイコー化工機㈱		●		●		●		●		●	
94		No,1アルカリ循環ポンプ	セイコー化工機㈱		●		●		●		●		●	
95		No,2アルカリ循環ポンプ	セイコー化工機㈱		●		●		●		●		●	
96		中濃度脱臭ファン	セイコー化工機㈱	FTF501	●	●	●	●	●	●	●	●	●	●
97		低濃度脱臭ファン	セイコー化工機㈱	FTF601	●		●		●		●		●	
98		酸・アルカリ脱臭塔	㈱クボタ	FRP(循環槽＋気相接触槽)	●	●	●	●	●	●	●	●	●	●
99		ミストセパレータ	㈱クボタ	PVC	●	●	●	●	●	●	●	●	●	●
100		中濃度活性炭吸着塔	㈱クボタ	FRP										
101		低濃度活性炭吸着塔	㈱クボタ	FRP										
102		チャンバー	㈱クボタ	塩化ﾋﾞﾆｰﾙ＋発砲ﾌﾟﾗｽﾁｯｸ										
103		風道	㈱クボタ	-	●		●							
104	ポンプ設備	No,1し尿投入ポンプ	兵神装備㈱	NE-50PA									●	
105		No,2し尿投入ポンプ	兵神装備㈱											
106		No,1浄化槽汚泥投入ポンプ	兵神装備㈱	NE-40PA										
107		No,2浄化槽汚泥投入ポンプ	兵神装備㈱											
108		No,1余剰汚泥ポンプ	兵神装備㈱	NE-50PA										
109		No,2余剰汚泥ポンプ	兵神装備㈱											
110		No,1凝集汚泥引抜ポンプ	兵神装備㈱	NE-30PA										
111		No,2凝集汚泥引抜ポンプ	兵神装備㈱											
112		No,1濃縮汚泥引抜ポンプ	兵神装備㈱	NE-40PA										
113		No,2濃縮汚泥引抜ポンプ	兵神装備㈱											
114		No,1雑排水ポンプ	兵神装備㈱	NE-60PA									●	
115		No,2雑排水ポンプ	兵神装備㈱											
116		No,1給泥ポンプ	兵神装備㈱	NE-50PA	●									
117		No,2給泥ポンプ	兵神装備㈱											
118		No,3給泥ポンプ	兵神装備㈱											
119		No,1消泡剤注入ポンプ	兵神装備㈱	3NE10H2										
120		No,2消泡剤注入ポンプ	兵神装備㈱											
121		No,1循環ポンプ	㈱相互ポンプ製作所	NFG-31M		●								
122		No,2循環ポンプ	㈱相互ポンプ製作所			●								
123		No,1返送汚泥ポンプ	㈱相互ポンプ製作所	NFG-20M										
124		No,2返送汚泥ポンプ	㈱相互ポンプ製作所		●									
125		No,1スカム破砕ポンプ	㈱相互ポンプ製作所	NFG-31M										●
126		No,2スカム破砕ポンプ	㈱相互ポンプ製作所											
127		No,1し尿移送ポンプ	㈱相互ポンプ製作所	NFG-31M										
128		No,2し尿移送ポンプ	㈱相互ポンプ製作所											
129		スカム移送ポンプ	㈱相互ポンプ製作所	NFG-20M										●
130		No,1ろ過ポンプ	㈱日立製作所	JC										
131		No,2ろ過ポンプ	㈱日立製作所		●									
132		No,3ろ過ポンプ	㈱日立製作所											
133		No,1逆洗ポンプ	㈱日立製作所	JOV－CH										
134		No,2逆洗ポンプ	㈱日立製作所											

設備整備実績及び計画（案）

別紙11

※注：設備機器点検整備実施機器及び予定機器●

					実績					計画				
No,	設備機器名	機器	メーカー	型式	H21年度	H22年度	H23年度	H24年度	H25年度	H26年度	H27年度	H28年度	H29年度	H30年度
135	ポンプ設備	No,1希釈水ポンプ	㈱日立製作所	JC										
136		No,2希釈水ポンプ	㈱日立製作所											
137		No,1放流ポンプ	㈱日立製作所	JC										
138		No,2放流ポンプ	㈱日立製作所											
139		No,1消雪ポンプ	㈱日立製作所	JC										
140		No,2消雪ポンプ	㈱日立製作所											
141		No,1ろ布洗浄ポンプ	二国機械工業㈱	2305-2S										
142		No,2ろ布洗浄ポンプ	二国機械工業㈱											
143		No,3ろ布洗浄ポンプ	二国機械工業㈱											
144		プロセス用水ポンプ	㈱テラルキョクトウ	NX65LAT502-63.7W								●		
145		No,1床排水ポンプ	㈱鶴見製作所	50B2.75						●				
146		No,2床排水ポンプ	㈱鶴見製作所							●				
147		No,3床排水ポンプ	㈱鶴見製作所							●				
148		No,4床排水ポンプ	㈱鶴見製作所							●				
149		No,1メタノール注入ポンプ	㈱トーケミ	CM-25Y-4446-F15-T021							●			
150		No,2メタノール注入ポンプ	㈱トーケミ								●			

設備整備実績及び計画（案）

別紙11

※注：設備機器点検整備実施機器及び予定機器●

No,	設備機器名	機器	メーカー	型式	実績					計画				
					H21年度	H22年度	H23年度	H24年度	H25年度	H26年度	H27年度	H28年度	H29年度	H30年度
151	砂ろ過設備	No,1砂ろ過塔	㈱クボタ	－							●			
152		No,2砂ろ過塔	㈱クボタ	－								●		
153	活性炭関係設備	No,1活性炭原水ポンプ	㈱日立製作所	JC	●									
154		No,2活性炭原水ポンプ	㈱日立製作所			●								
155		No,3活性炭原水ポンプ	㈱日立製作所			●								
156		No,1活性炭投入ポンプ	㈱日立製作所	JC										
157		No,2活性炭投入ポンプ	㈱日立製作所											
158		No,1活性炭取出ポンプ	㈱日立製作所	JC										
159		No,2活性炭取出ポンプ	㈱日立製作所											
160		No,1活性炭吸着塔	㈱クボタ	－										
161		No,2活性炭吸着塔	㈱クボタ	－										
162		再生炭貯槽	㈱クボタ	－										
163		廃炭貯槽	㈱クボタ	－										
164	薬注設備	No,1硝化槽苛性ソーダ注入ポンプ	㈱イワキ	LK-32VHH-02										
165		No,2硝化槽苛性ソーダ注入ポンプ	㈱イワキ											
166		No,1混和槽苛性ソーダ注入ポンプ	㈱イワキ	LK-41VHH-02										
167		No,2混和槽苛性ソーダ注入ポンプ	㈱イワキ											
168		No,1硫酸バンド注入ポンプ	㈱イワキ	LK-42VCH-02										
169		No,2硫酸バンド注入ポンプ	㈱イワキ											
170		No,1凝集ポリマー注入ポンプ	㈱イワキ	LK-42VS-02										
171		No,2凝集ポリマー注入ポンプ	㈱イワキ											
172		No,1滅菌用次亜塩素酸ソーダ注入ポンプ	㈱イワキ	LK-31VCH-02		●								
173		No,2滅菌用次亜塩素酸ソーダ注入ポンプ	㈱イワキ											
174		No,1脱臭用苛性ソーダ注入ポンプ	㈱イワキ	LK-42VHH-02										
175		No,2脱臭用苛性ソーダ注入ポンプ	㈱イワキ											
176		No,1脱臭用次亜塩素酸ソーダ注入ポンプ	㈱イワキ	LK-41VCH-02	●									
177		No,2脱臭用次亜塩素酸ソーダ注入ポンプ	㈱イワキ			●								
178		No,1脱臭用硫酸注入ポンプ	㈱イワキ	LK-11VCH-02										
179		No,2脱臭用硫酸注入ポンプ	㈱イワキ											
180		凝集ポリマー撹拌機	トヨキ工業㈱	TTV-5										
181		硫酸バンド貯留槽	三菱化学エンジニアリング㈱	HMF-10										
182		苛性ソーダ貯留槽	三菱化学エンジニアリング㈱	HMF-10										
183		次亜塩素酸ソーダ貯流槽	三菱化学エンジニアリング㈱	HMF-6										
184		硫酸貯留槽	三菱化学エンジニアリング㈱	FHMF-3										
185		凝集ポリマー溶解槽A	日本高分子工業㈱	－										
186		凝集ポリマー溶解槽B	日本高分子工業㈱	－										

設備整備実績及び計画（案）

別紙11

※注：設備機器点検整備実施機器及び予定機器●

					実績					計画				
No,	設備機器名	機器	メーカー	型式	H21年度	H22年度	H23年度	H24年度	H25年度	H26年度	H27年度	H28年度	H29年度	H30年度
187	トラックスケール	トラックスケール(本体)	㈱アセック	アセックSTD/25			●							
188		トラックスケール(上屋)	㈱アセック	アセックSTD/25	●									●
189		トラックスケール(データ処理)	㈱アセック	アセックSTD/25	●				●		●			
190	計装設備	PH計	東亜DKK㈱											
191		DO計	東亜DKK㈱											
192		MLSS計	東亜DKK㈱											
193		ORP計	東亜DKK㈱											
194		残塩計	バイオニクス機器㈱											
195		放流水流量計	ノーケン㈱											
196		水位計計	ノーケン㈱								●			
197		データロガー	㈱クボタ									●	●	
198	水槽設備	沈砂槽1	㈱クボタ							●				
199		沈砂槽2	㈱クボタ					●						
200		沈砂槽3	㈱クボタ					●						
201		沈砂槽4	㈱クボタ							●				
202		沈砂槽5	㈱クボタ							●				
203		沈砂槽6	㈱クボタ							●				
204		し尿受入槽	㈱クボタ											
205		浄化槽汚泥受入槽	㈱クボタ											
206		し尿貯留槽	㈱クボタ											
207		浄化槽汚泥貯留槽	㈱クボタ											
208		第二貯留槽NO1	㈱クボタ										●	
209		第二貯留槽NO2	㈱クボタ										●	
210		雑排水槽	㈱クボタ											
211		汚泥貯留槽	㈱クボタ											●
212		受水槽	㈱クボタ											
213		処理水槽	㈱クボタ											
214		活性炭原水槽	㈱クボタ											
215		砂ろ過原水槽	㈱クボタ											
216		塩素接触槽	㈱クボタ											
217		放流槽	㈱クボタ											
218		脱窒素槽	㈱クボタ											
219		硝化槽	㈱クボタ											
220		二次脱窒素槽	㈱クボタ											
221		再曝気槽	㈱クボタ											
222		沈殿槽	㈱クボタ											
223		混和槽	㈱クボタ											
224		凝集槽	㈱クボタ											
225		凝集沈殿槽	㈱クボタ											●
226		汚泥濃縮槽	㈱クボタ		●					●				

設備整備実績及び計画（案）


別紙11

※注：設備機器点検整備実施機器及び予定機器●

No,	設備機器名	機器	メーカー	型式	実績					計画				
					H21年度	H22年度	H23年度	H24年度	H25年度	H26年度	H27年度	H28年度	H29年度	H30年度
227	その他	No,1希釈水送水ポンプ	㈱日立製作所	JC										
228		No,2希釈水送水ポンプ	㈱日立製作所											
229		池循環ポンプ	㈱鶴見製作所	4-A										
230		洗車ポンプユニット	㈱イワキ	JB-570R										
231		日の宮ポンプ場No,1取水ポンプ	荏原テクノサーブ㈱	BMS	●							●		
232		日の宮ポンプ場No,2取水ポンプ	荏原テクノサーブ㈱		●							●		
233		沈砂除去真空ポンプ	㈱伊藤鐵工所	IRS-100AM		●								
234		消泡剤溶解槽撹拌機	トヨキ工業㈱	TPF-4										
235		消泡剤溶解槽	三菱化学エンジニアリング㈱	HMF-1										
236		沈砂タンク	㈱クボタ	-										
237		自動扉	ナブコドア㈱	-	●	●	●			●				
238		電磁流量計	アズビル㈱									●		
239		焼却設備制御盤整備												●
240		砂ろ過・活性炭吸着塔設備制御盤整備												●
241		インバータ	㈱東芝										●	
242		屋上整備								●				
243	精密機能検査									●				

別紙１２

参考図面

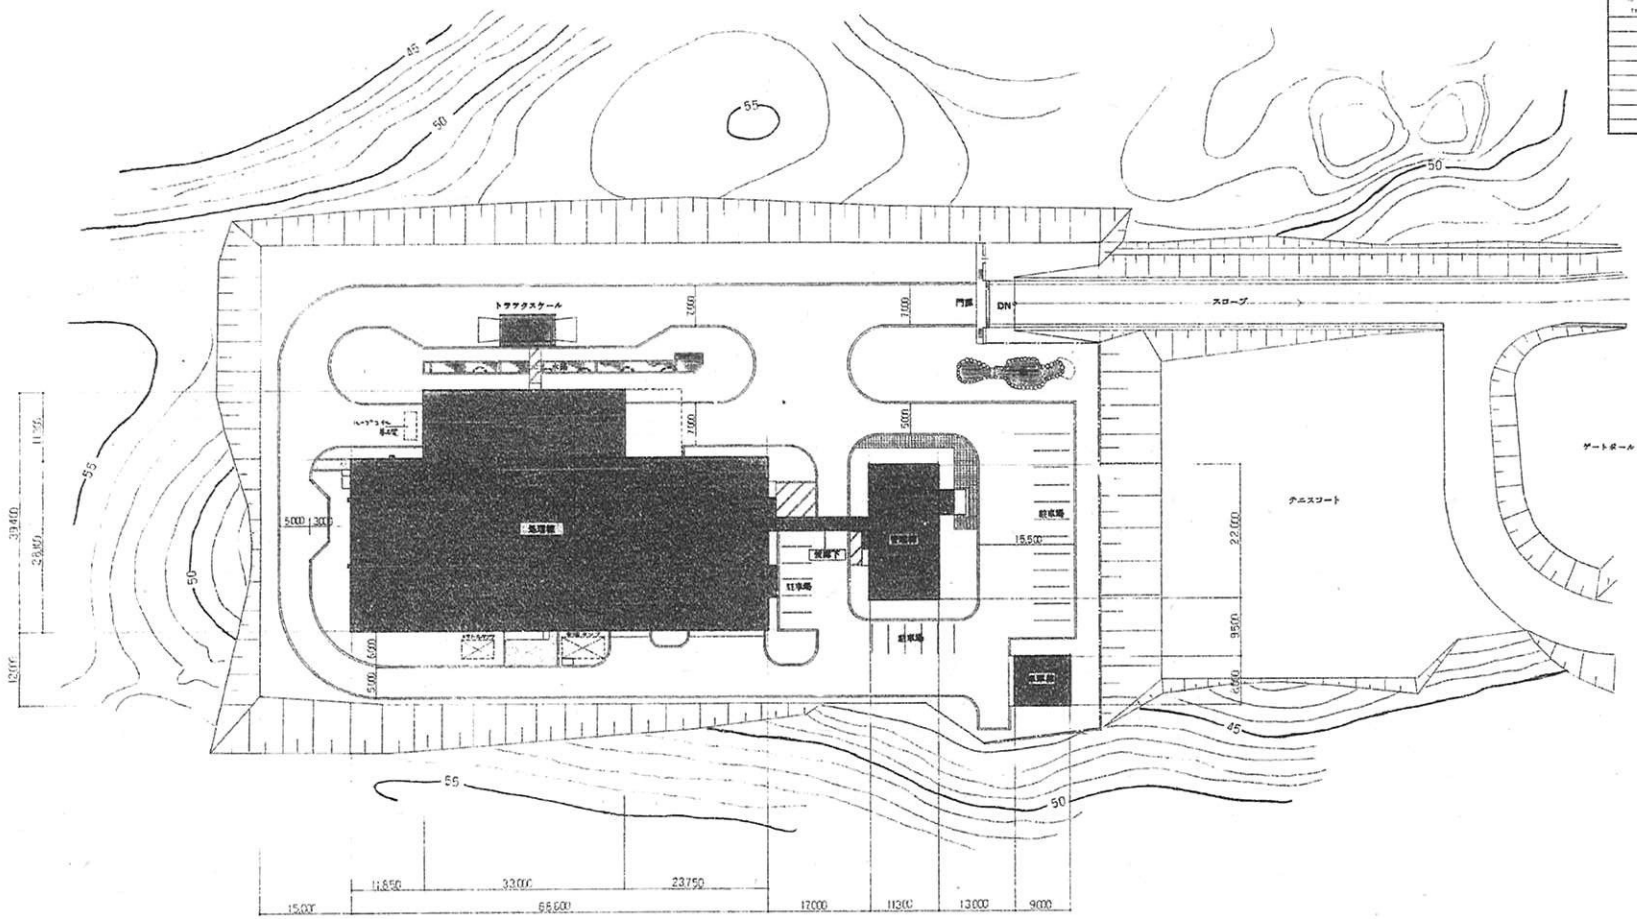

凡例


新設建物	場内道路 アスファルト舗装	ネットフェンス	
	平板敷き		
地下・タンク	コンクリート舗装		
	砂利敷き		
芝 生	設計 G.L	45.50	


品番 PARTS NO	品名 NAME OF PARTS		材質 MATERIAL	個数 NO PCS	備考 REMARKS	
製図 DRAWN	設計 DESIGNED	検図 CHECKED	承認 APPROVED	図番 DWG NO		
第三角法 THIRD ANGLE PROJECTION	日付 DATE 15	尺度 SCALE 1:40				
発注先 CUSTOMER 中部広域行政管理組合 中部クリーンセンター建設工事						
図名 TITLE 敷地配置図						
図番 DWG NO NS-89-A-0005						


15	・	・	
14	・	・	
13	・	・	
符号	マイクロ撮影年月日		

番号	変更内容 ALTERATION	日付 DATE	承認 APPROVED	検図 CHECKED	製図 DRAWN
MARK					
15		・ ・			
14		・ ・			
13		・ ・			
12		・ ・			
11		・ ・			
10		・ ・			
09		・ ・			

402-1-010

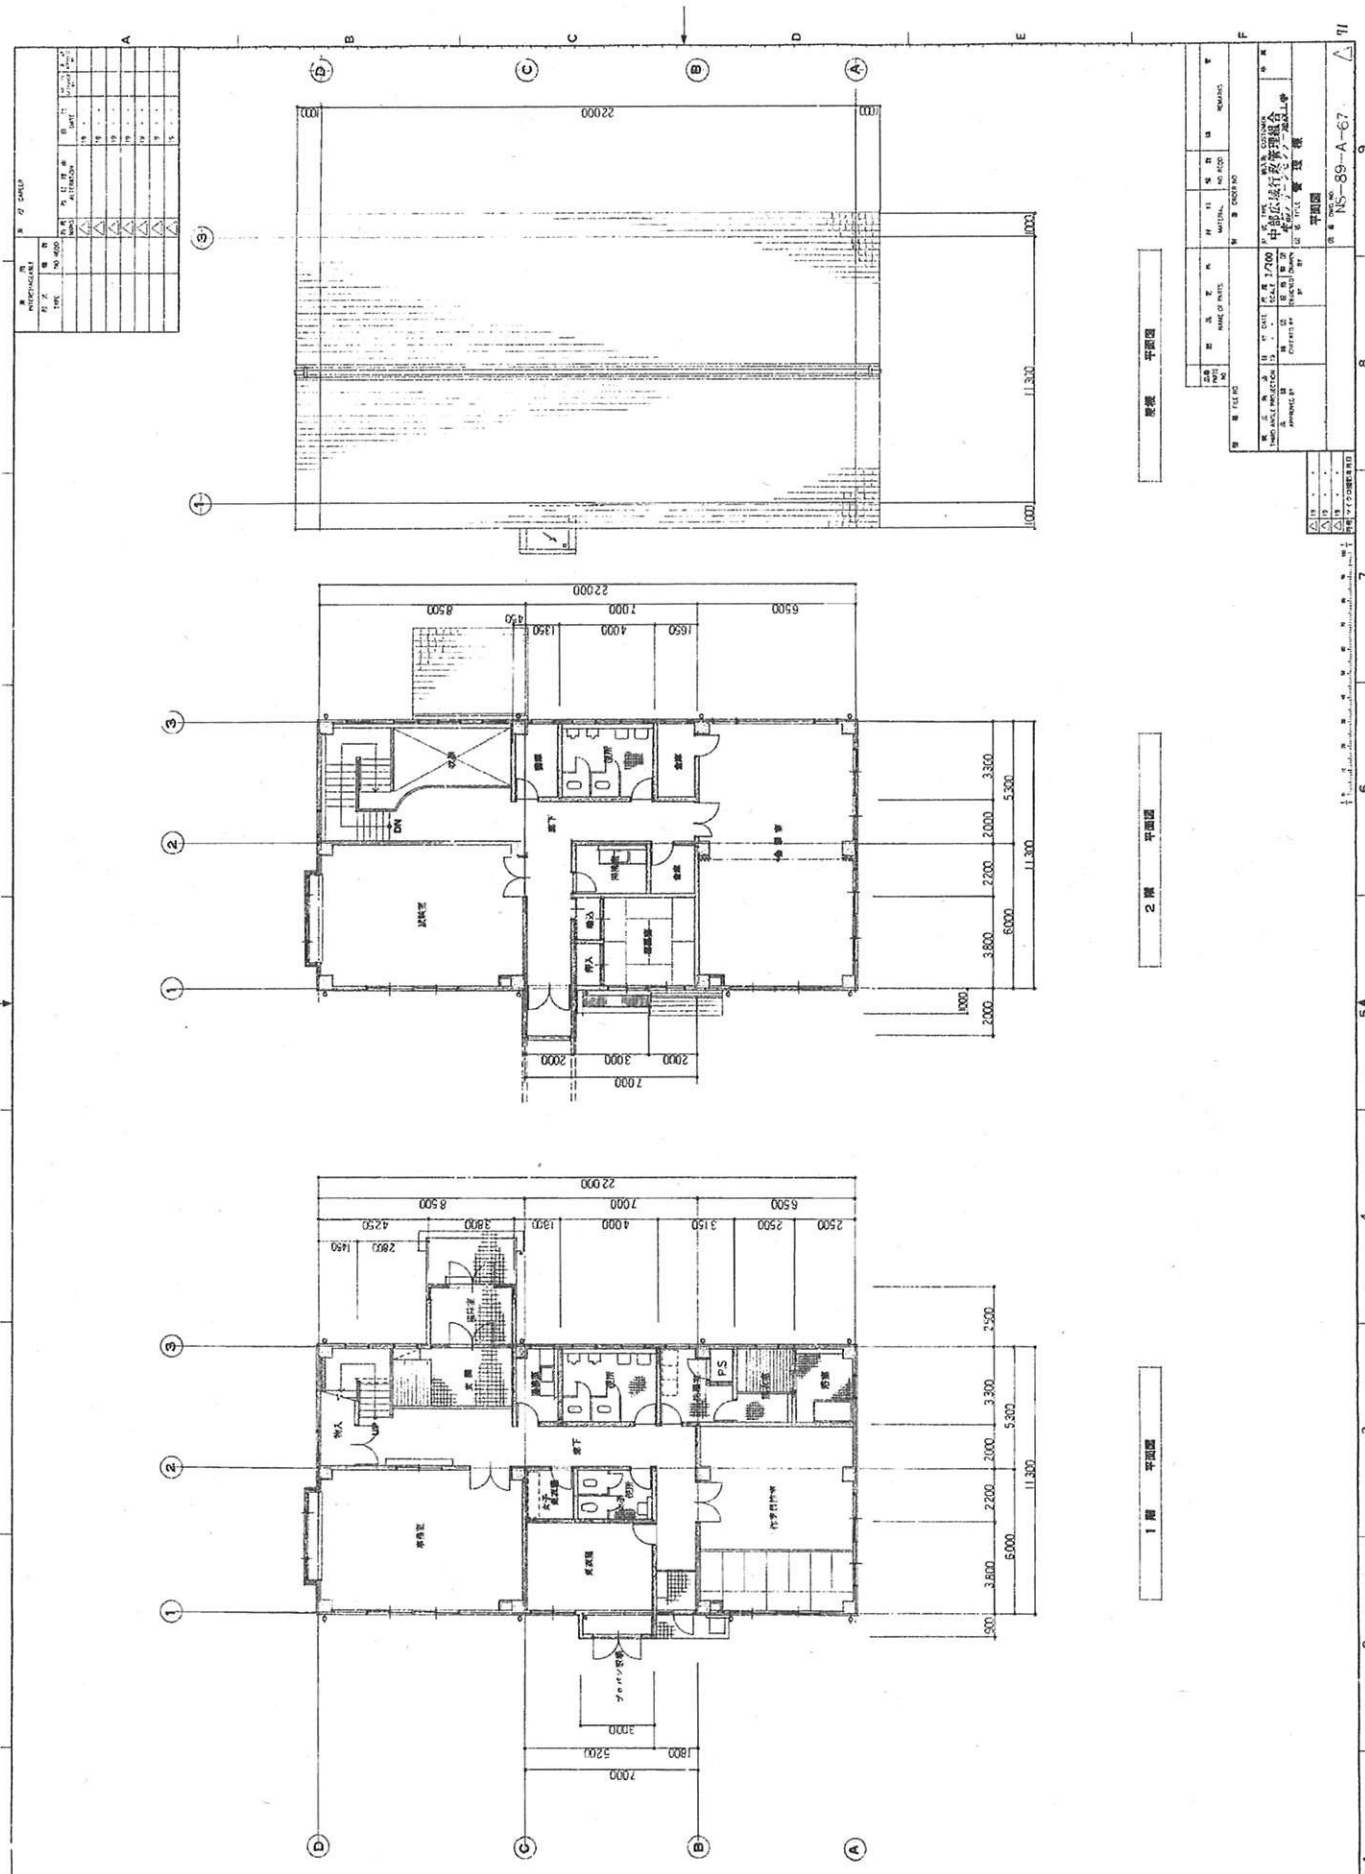

屋根 平面図
2階 平面図
1階 平面図
平面図
中部広域行政管理組合
NS-89-A-67
402-1-010

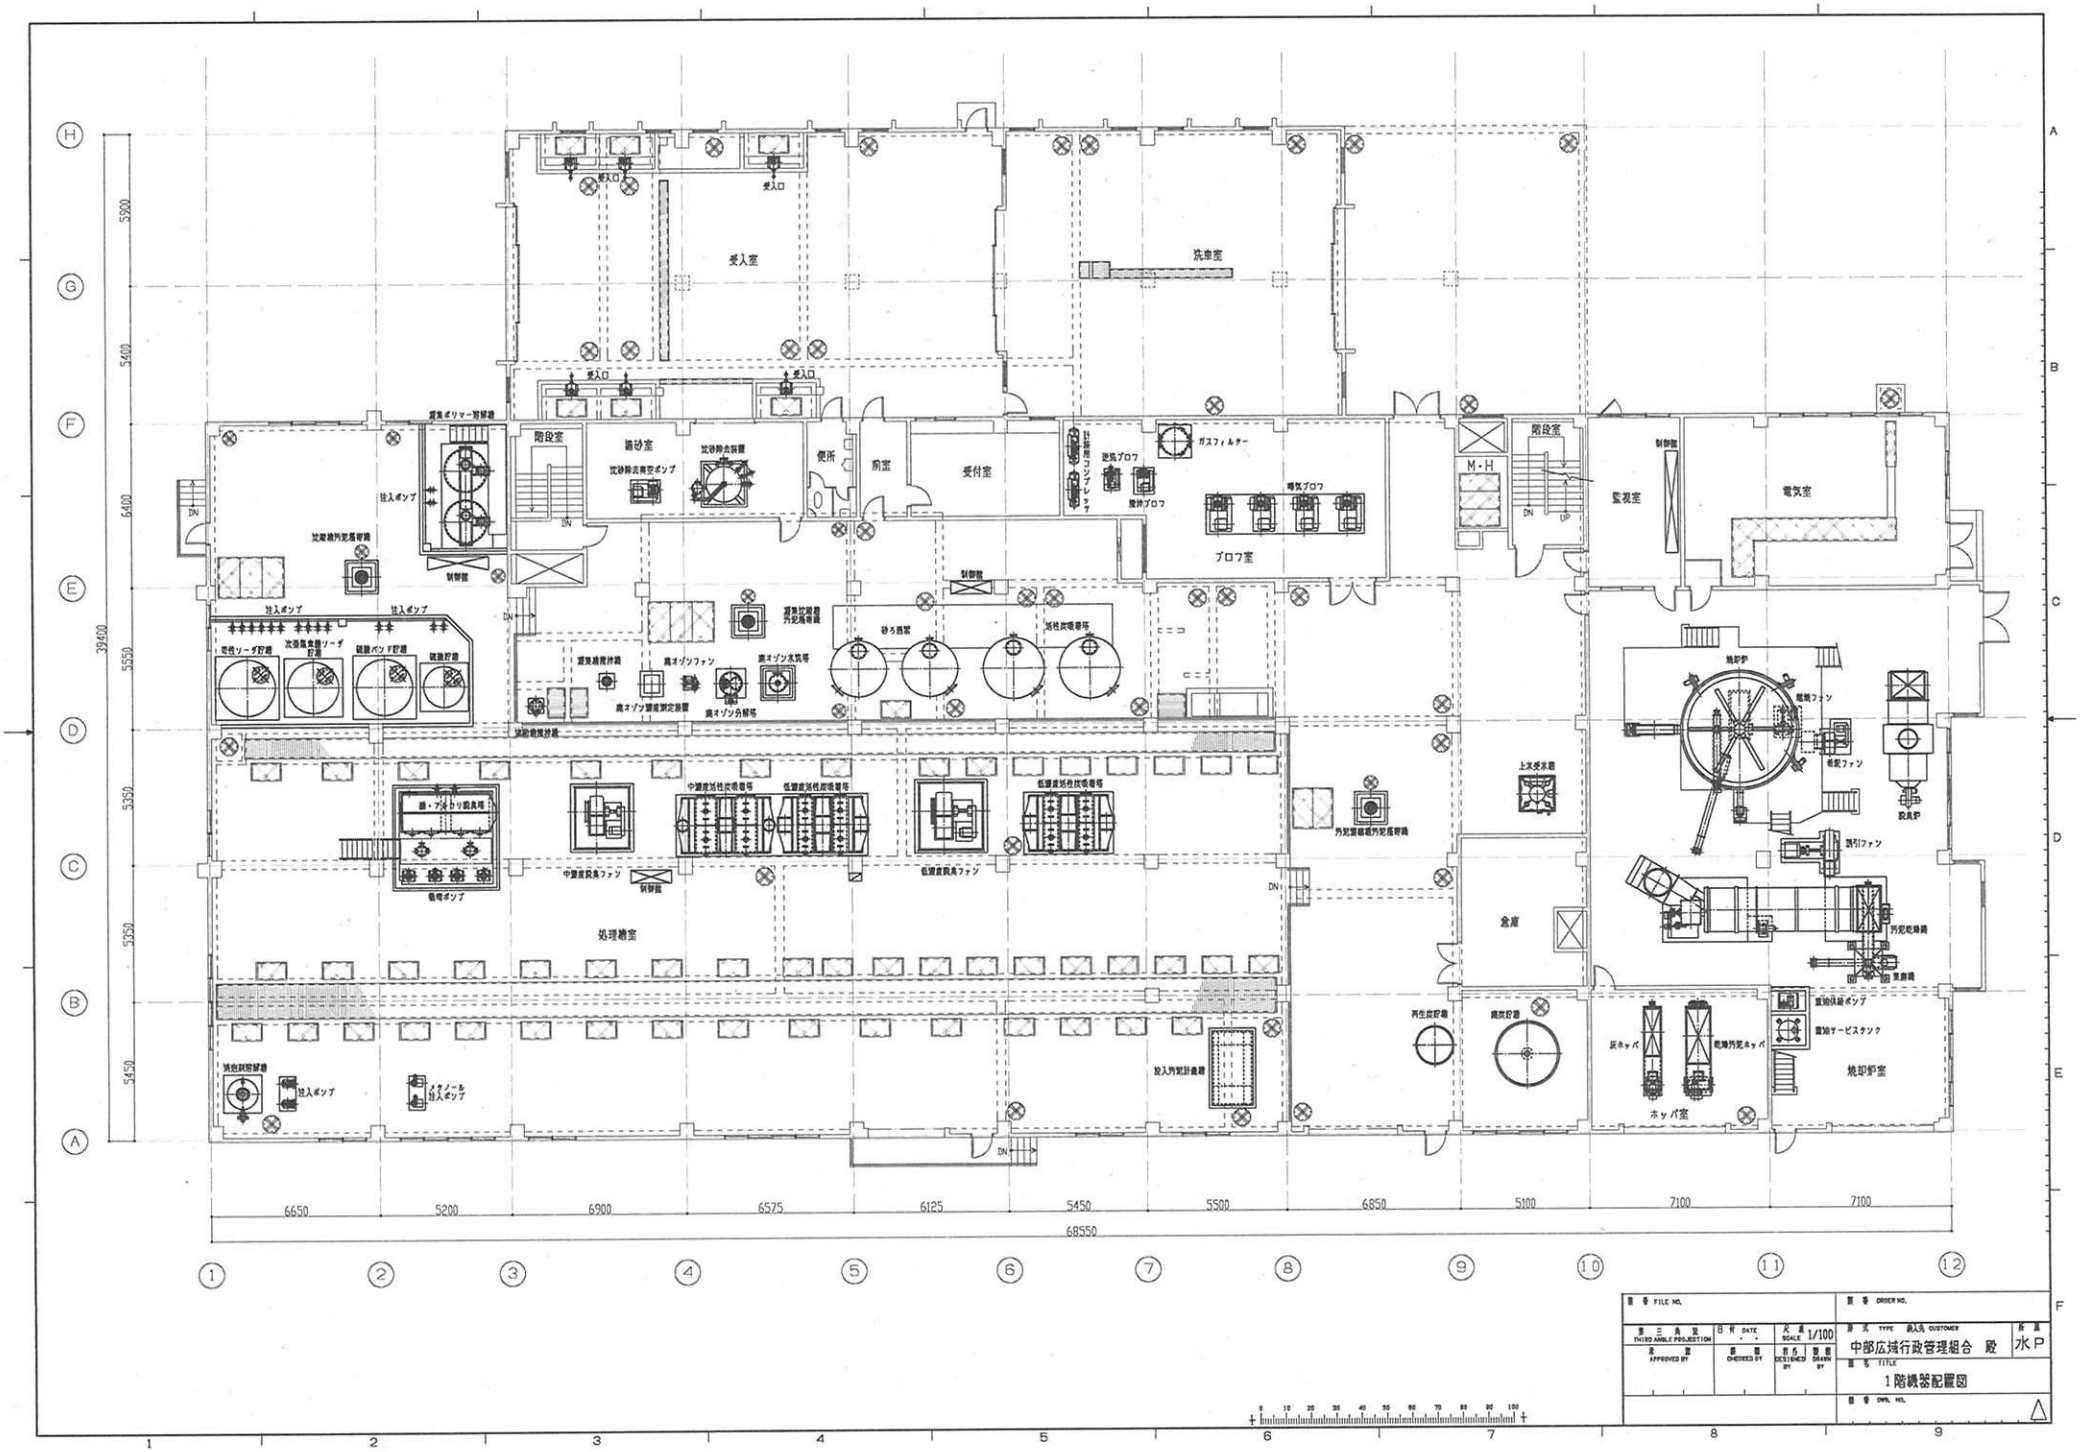
受入室
洗車室
受入口
受入口
受入口
受入口
階段室
脱砂室
沈砂除去装置
沈砂除去搬空ポンプ
便所
前室
受付室
計装用コンプレッサ
逆洗ブロワ
ガスフィルター
脱臭ブロワ
専気ブロワ
ブロワ室
M・H
階段室
監視室
電気室
制御盤
脱臭ポリマー貯留槽
DN
DN
DN
UP
DN
DN
DN

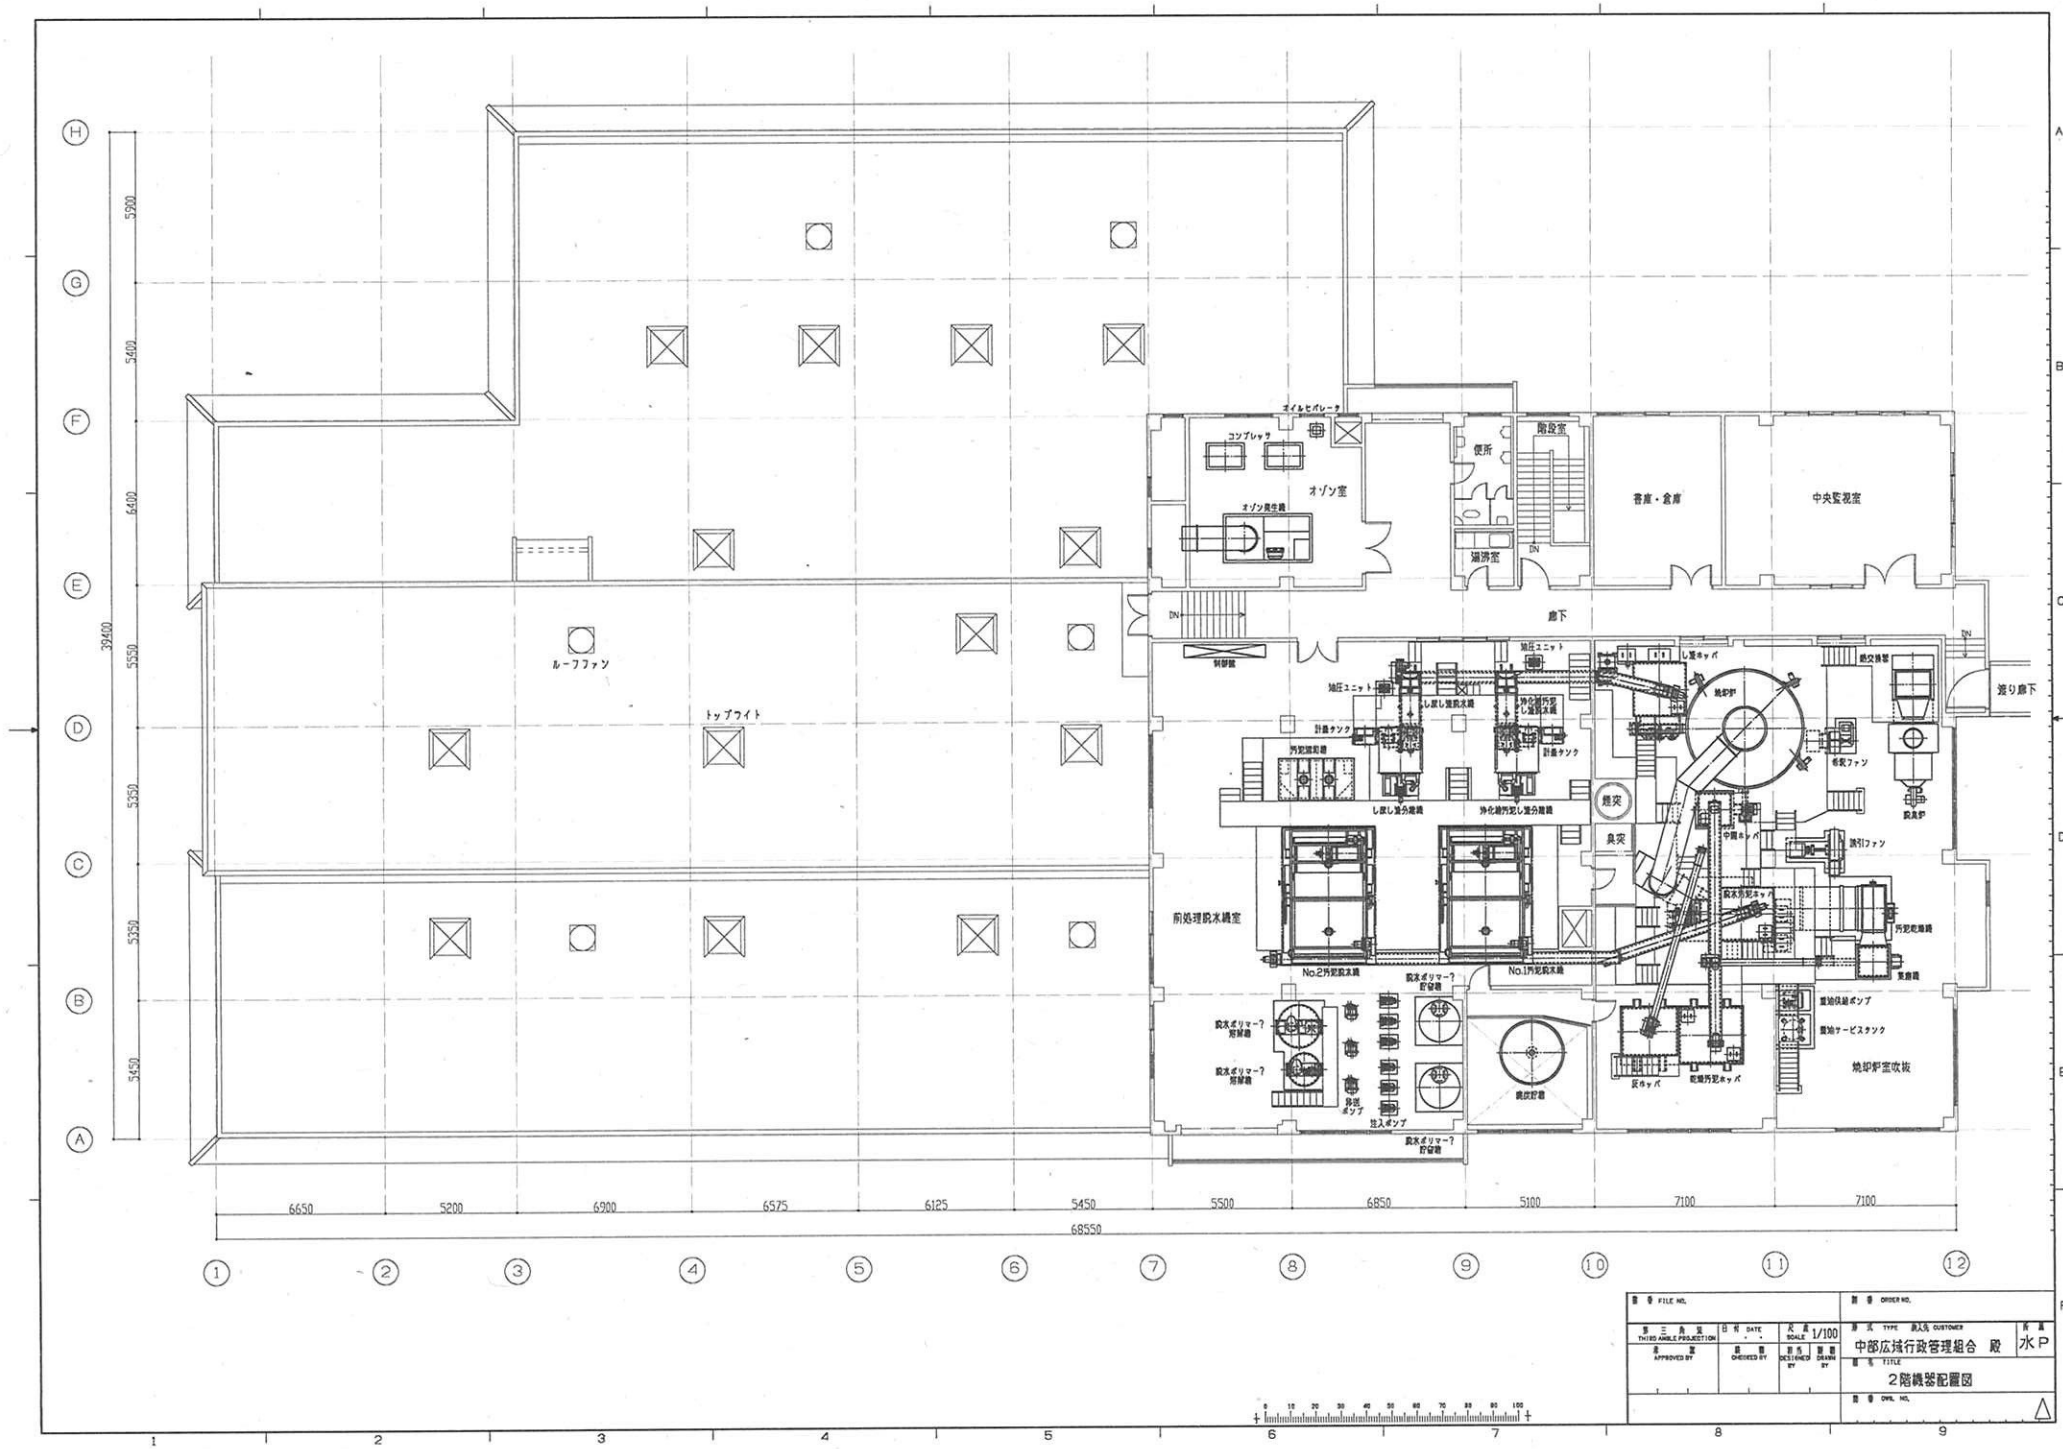


図番 FILE NO.			注番 ORDER NO.
第三角法 THIRD ANGLE PROJECTION	日付 DATE -	尺度 SCALE 1/100	形式 TYPE 納入先 CUSTOMER 中部広域行政管理組合 殿
承認 APPROVED BY	照査 CHECKED BY	製図 DESIGNED BY	製図 DRAWN BY
			図名 TITLE 2階機器配置図
			図番 DWG. NO. △


水P

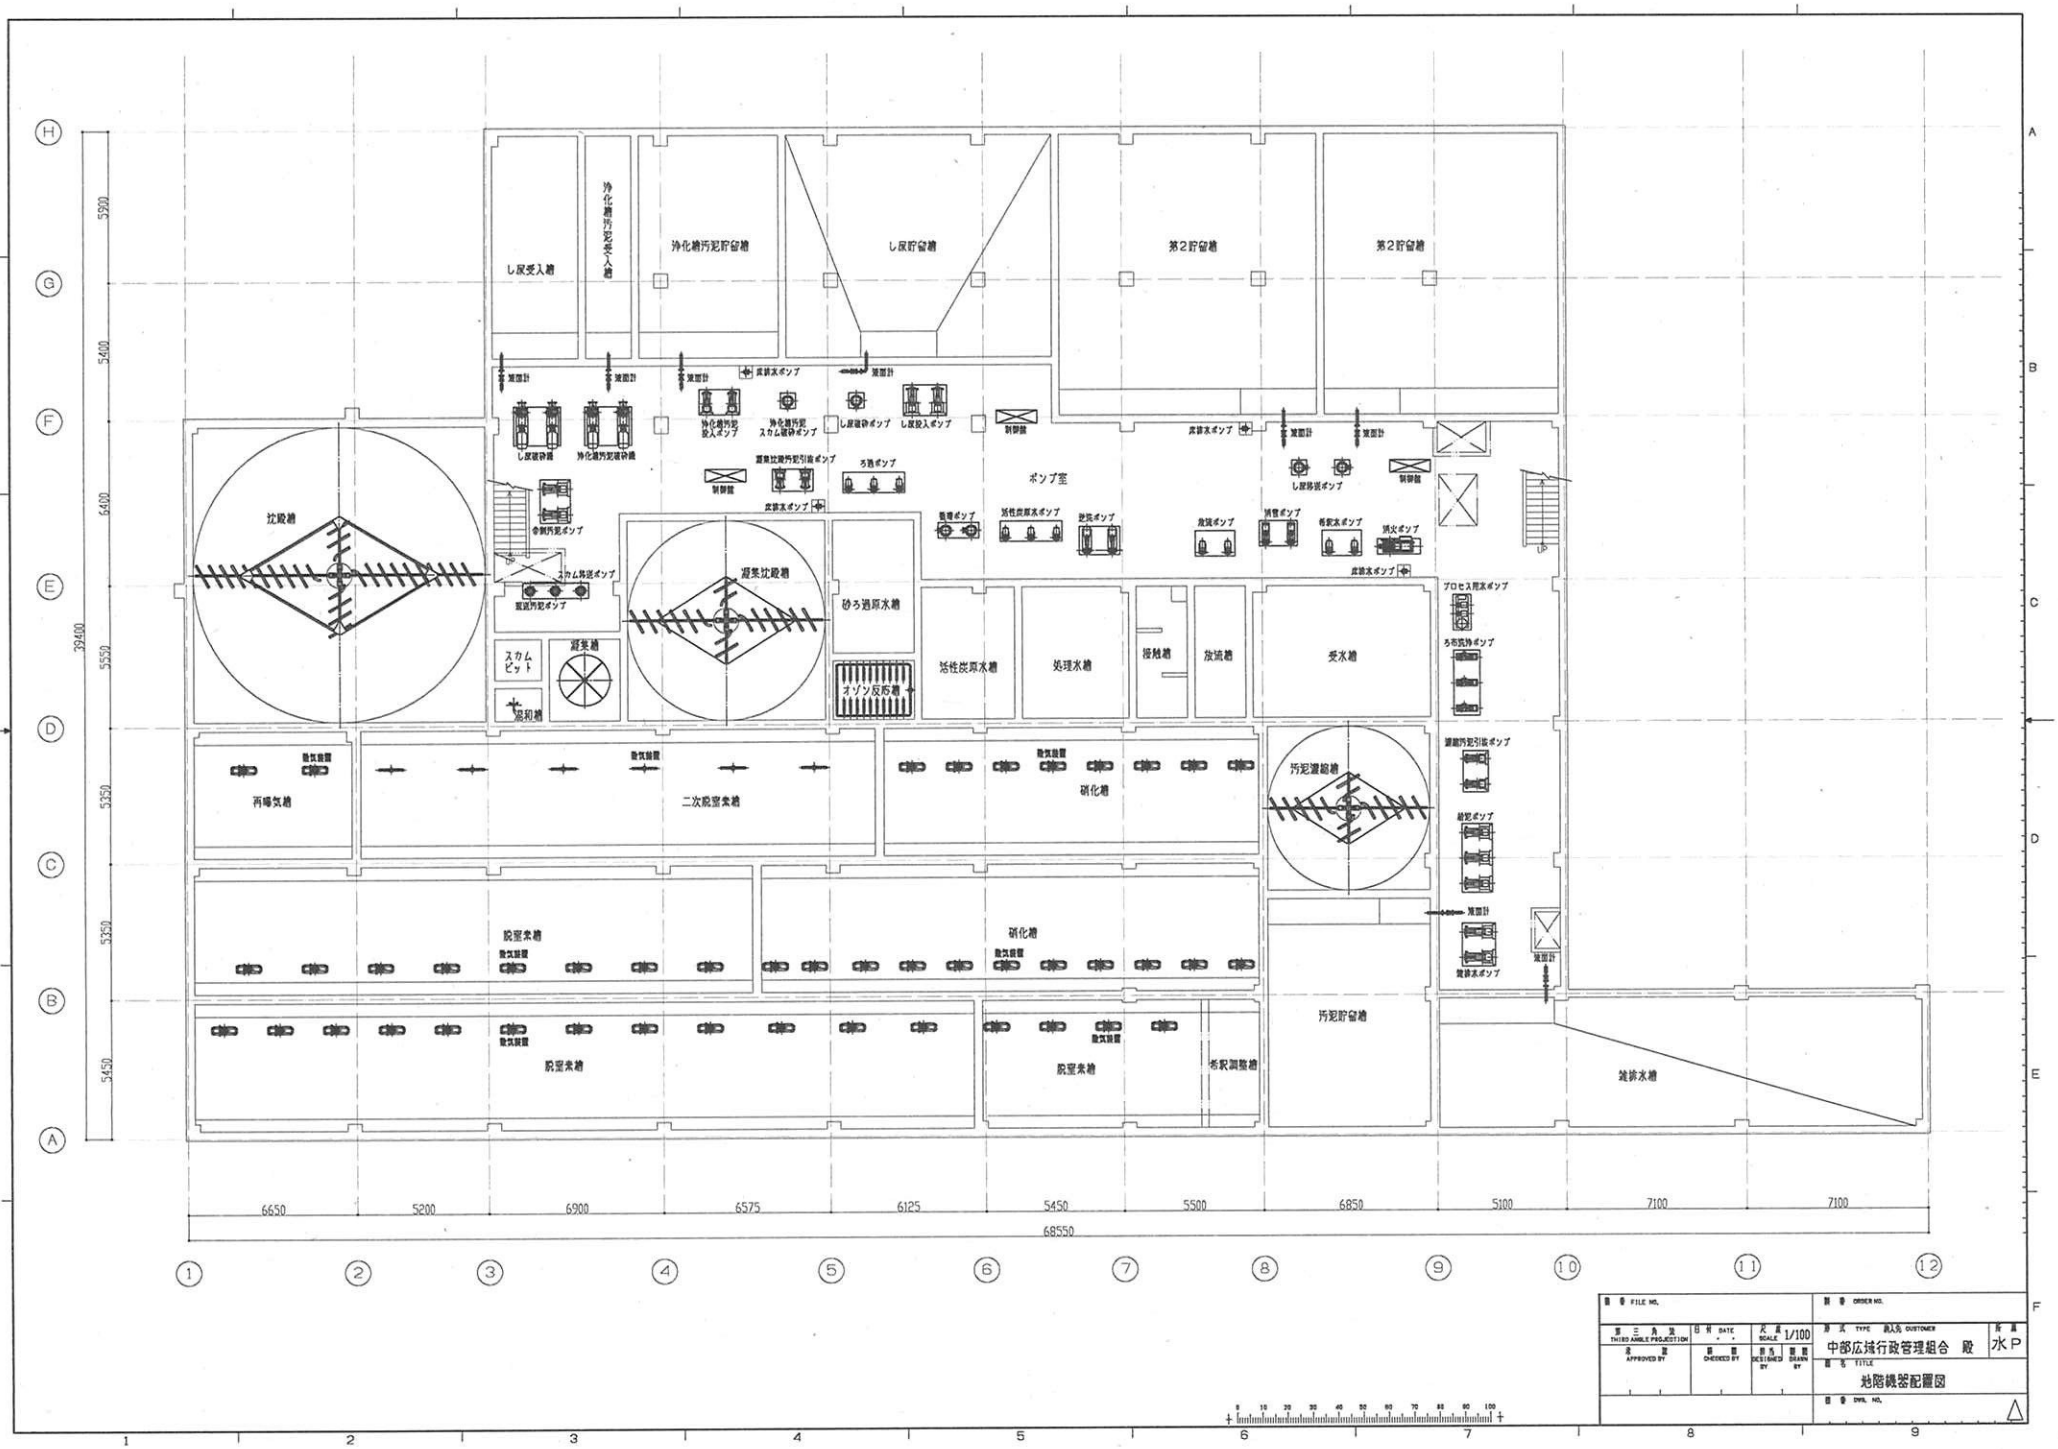

図番 FILE NO.			注番 ORDER NO.
第三角法 THIRD ANGLE PROJECTION	日付 DATE	尺度 SCALE 1/100	形式 TYPE 納入先 CUSTOMER 中部広域行政管理組合 殿
承認 APPROVED BY	検図 CHECKED BY	担当 DESIGNED BY	製図 DRAWN BY
			図名 TITLE 処階機器配置図
			図番 DWG. NO. △

水P

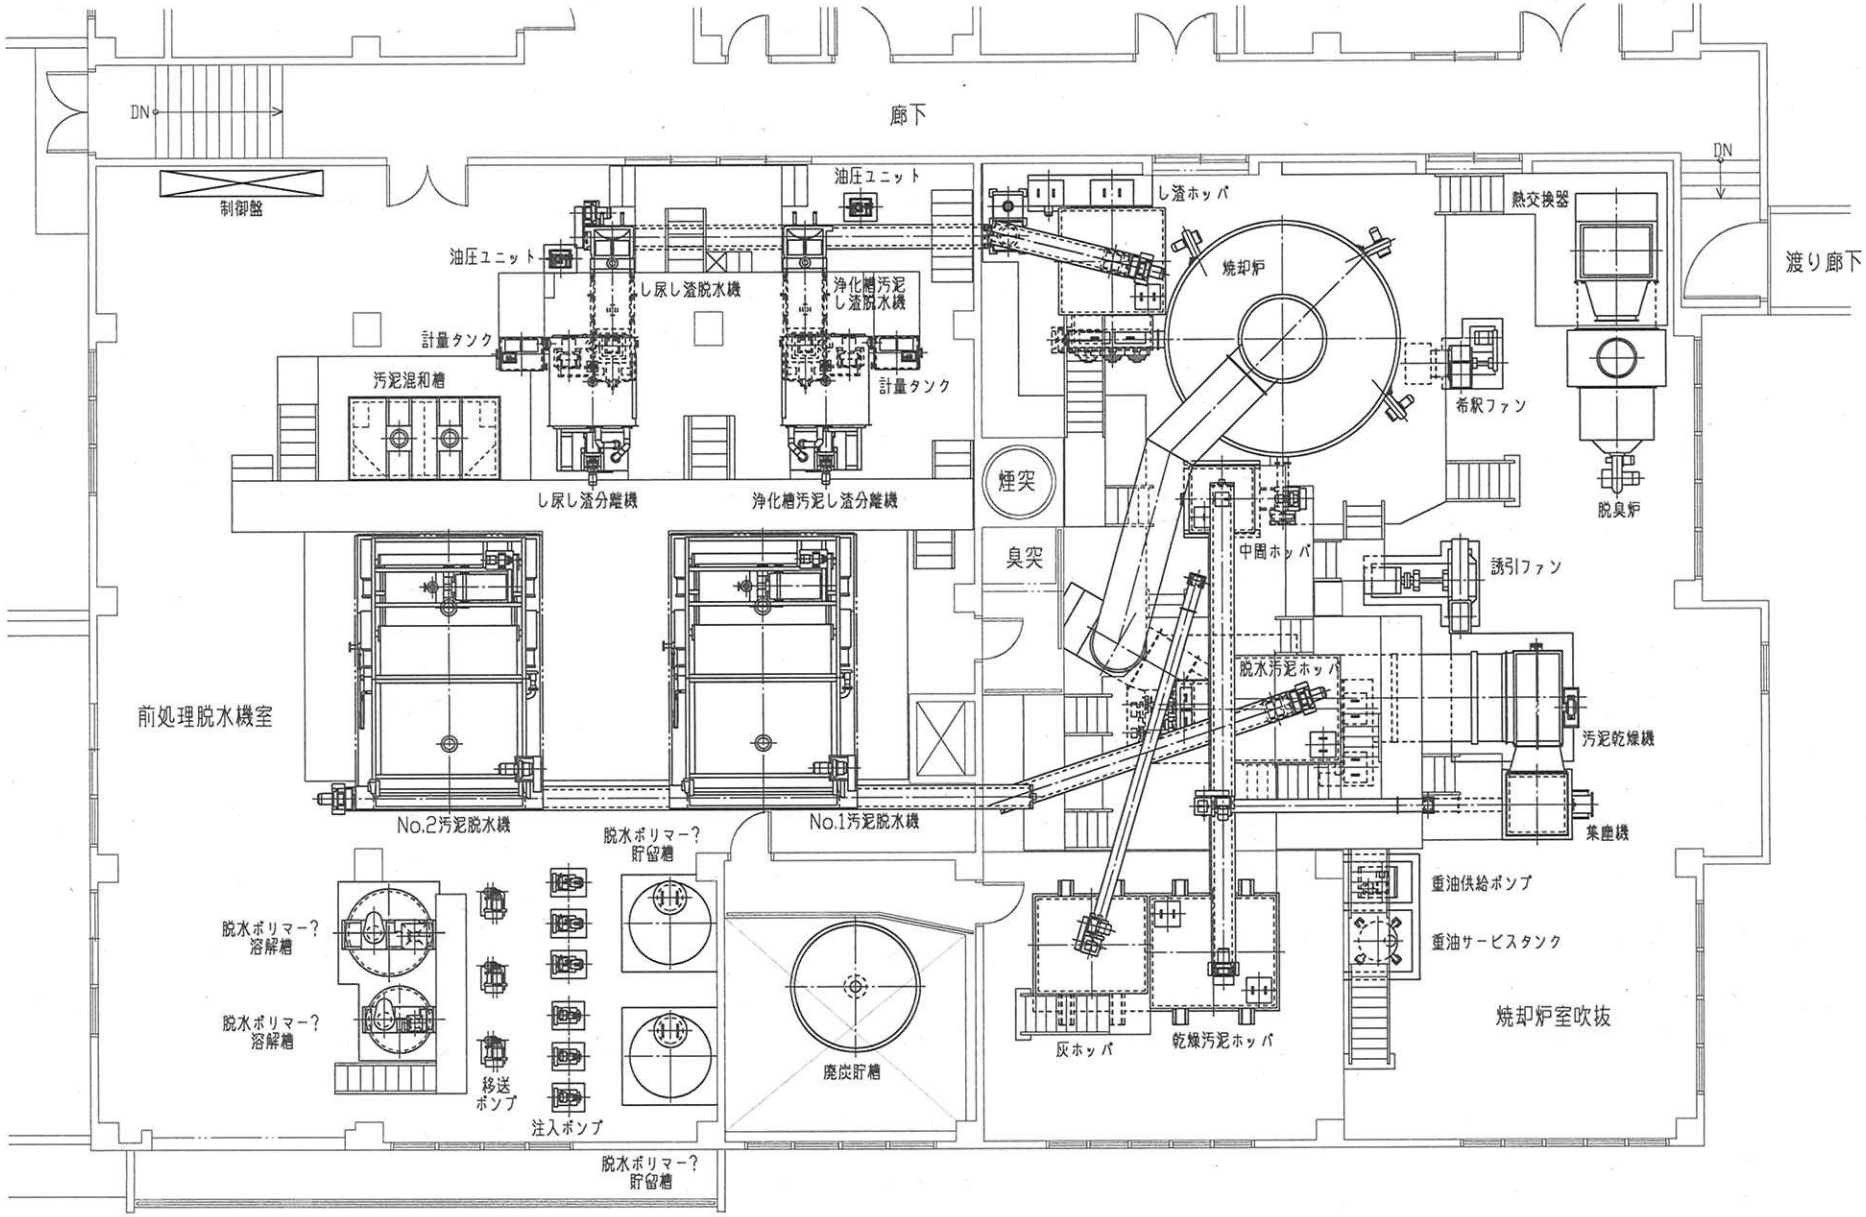
廊下
DN
制御盤
油圧ユニット
油圧ユニット
し尿し渣脱水機
浄化槽汚泥
し渣脱水機
計量タンク
汚泥混和槽
計量タンク
し尿し渣分離機
浄化槽汚泥し渣分離機
煙突
臭突
前処理脱水機室
No.2汚泥脱水機
No.1汚泥脱水機
脱水ポリマー?
貯留槽
脱水ポリマー?
溶解槽
脱水ポリマー?
溶解槽
移送
ポンプ
注入ポンプ
脱水ポリマー?
貯留槽
廃炭貯槽
し渣ホッパ
焼却炉
熱交換器
DN
渡り廊下
希釈ファン
脱臭炉
中間ホッパ
誘引ファン
脱水汚泥ホッパ
汚泥乾燥機
集塵機
重油供給ポンプ
重油サービスタンク
焼却炉室吹抜
灰ホッパ
乾燥汚泥ホッパ

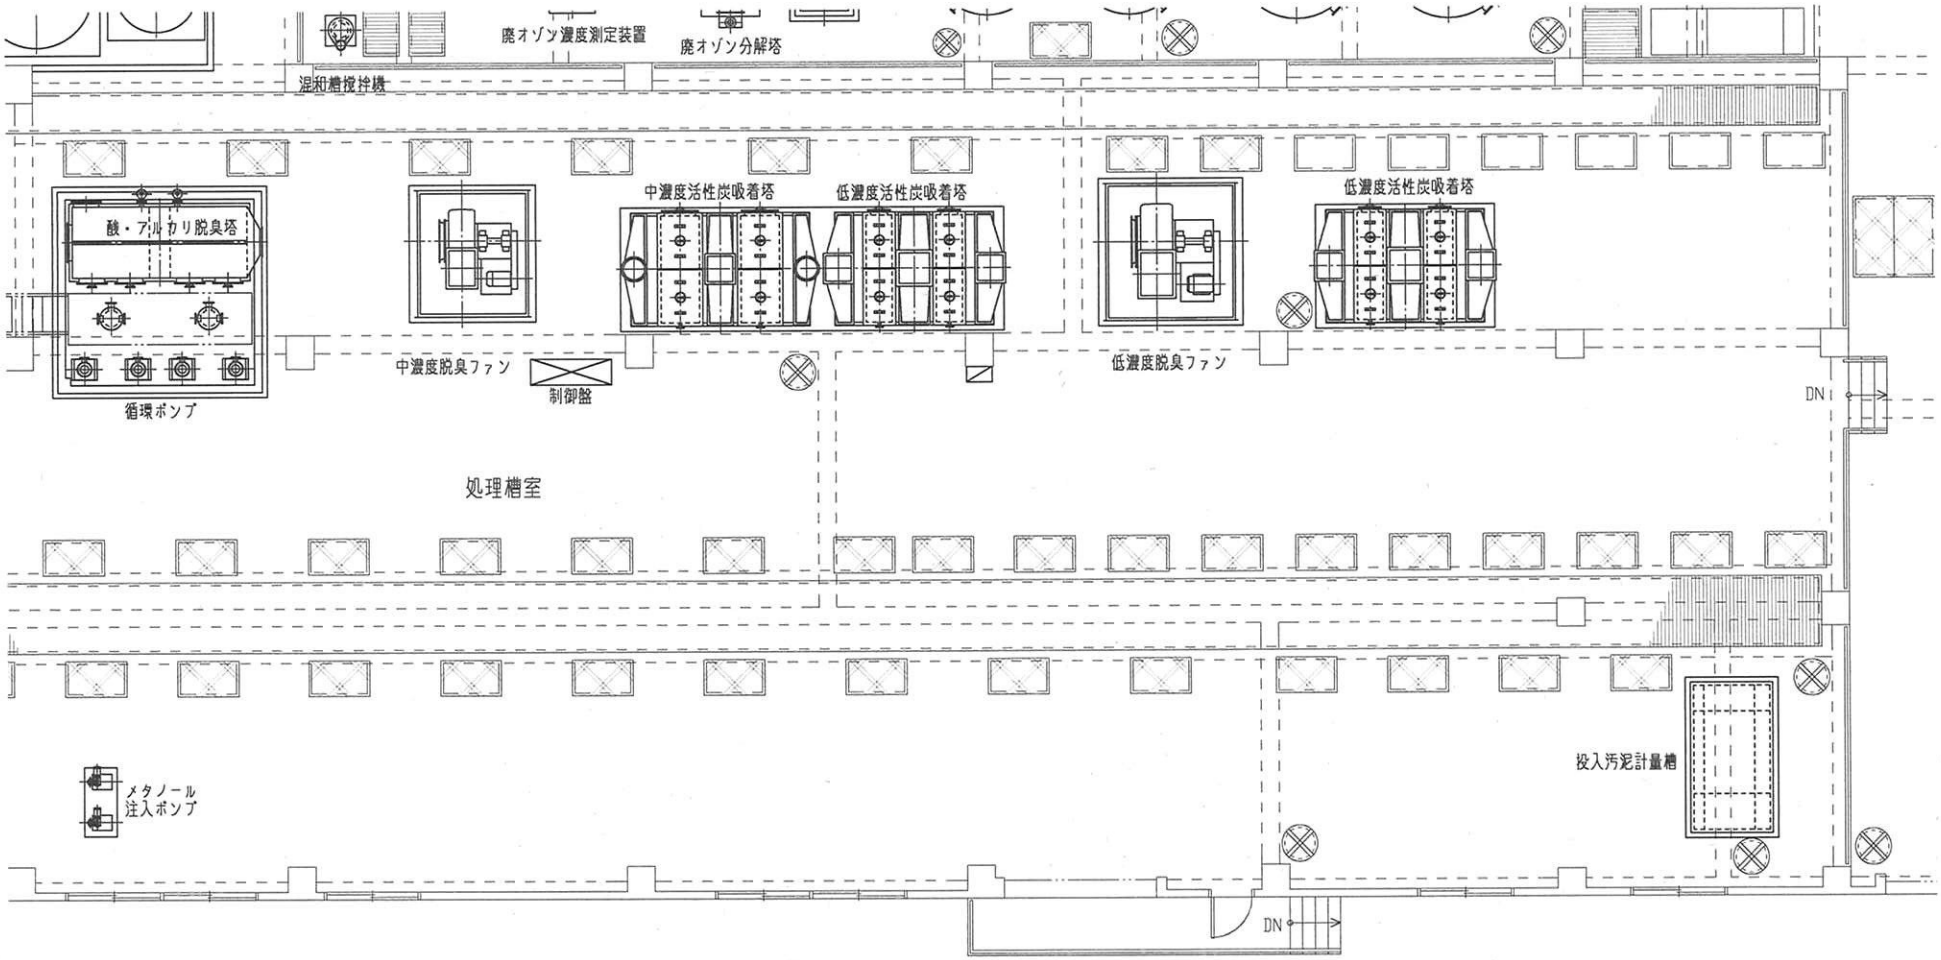

廃オゾン濃度測定装置
廃オゾン分解塔
混和槽撹拌機
酸・アルカリ脱臭塔
中濃度活性炭吸着塔
低濃度活性炭吸着塔
低濃度活性炭吸着塔
中濃度脱臭ファン
制御盤
低濃度脱臭ファン
循環ポンプ
DN
処理槽室
メタノール
注入ポンプ
投入汚泥計量槽
DN

今後の搬入量見込（参考）

【別紙13】

・中部クリーンセンター搬入実績(t)　　ここから予想

	H10年度	H11年度	H12年度	H13年度	H14年度	H15年度	H16年度	H17年度	H18年度	H19年度	H20年度	H21年度	H22年度	H23年度	H24年度	H25年度	H26年度	H27年度	H28年度	H29年度	H30年度	H31年度	H32年度	H33年度
搬入実績合計	39,968	38,165	35,756	34,790	32,737	32,036	28,738	27,388	26,164	21,948	22,119	21,152	20,263	19,245	18,628	18,167	17,860	16,707	16,214	15,777	15,390	15,048	14,747	14,483
し尿	27,600	26,005	23,594	21,953	20,113	18,935	16,896	15,431	14,368	11,478	11,319	10,413	9,366	8,738	7,865	7,310	6,971	5,741	5,180	4,673	4,216	3,804	3,432	3,096
前年比較		△ 1,596	△ 2,410	△ 1,641	△ 1,840	△ 1,179	△ 2,038	△ 1,465	△ 1,063	△ 2,889	△ 160	△ 906	△ 1,047	△ 628	△ 873	△ 555	△ 339	△ 1,230	△ 561	△ 507	△ 457	△ 412	△ 372	△ 336
浄化槽	12,368	12,160	9,756	9,618	9,144	8,848	7,533	7,159	7,007	5,783	5,759	5,461	5,531	5,110	5,367	5,449	5,469	5,516	5,567	5,618	5,670	5,722	5,774	5,827
前年比較		△ 208	△ 2,405	△ 137	△ 475	△ 295	△ 1,316	△ 374	△ 152	△ 1,224	△ 24	△ 297	69	△ 421	257	82	20	47	51	51	52	52	53	53
農集			2,406	3,218	3,480	4,253	4,309	4,798	4,790	4,687	5,042	5,278	5,367	5,398	5,396	5,408	5,420	5,450	5,468	5,486	5,504	5,522	5,541	5,559
前年比較		0	2,406	812	262	773	56	489	△ 9	△ 103	355	236	89	31	△ 2	12	12	30	18	18	18	18	18	18
対前年比(%)		95.49%	93.69%	97.30%	94.10%	97.86%	89.71%	95.30%	95.53%	83.89%	100.78%	95.63%	95.80%	94.98%	96.79%	97.52%	98.31%	93.55%	97.05%	97.30%	97.55%	97.78%	98.00%	98.21%
対H10年比(%)	----------	95.49%	89.46%	87.04%	81.91%	80.15%	71.90%	68.52%	65.46%	54.91%	55.34%	52.92%	50.70%	48.15%	46.61%	45.45%	44.68%	41.80%	40.57%	39.47%	38.51%	37.65%	36.90%	36.24%

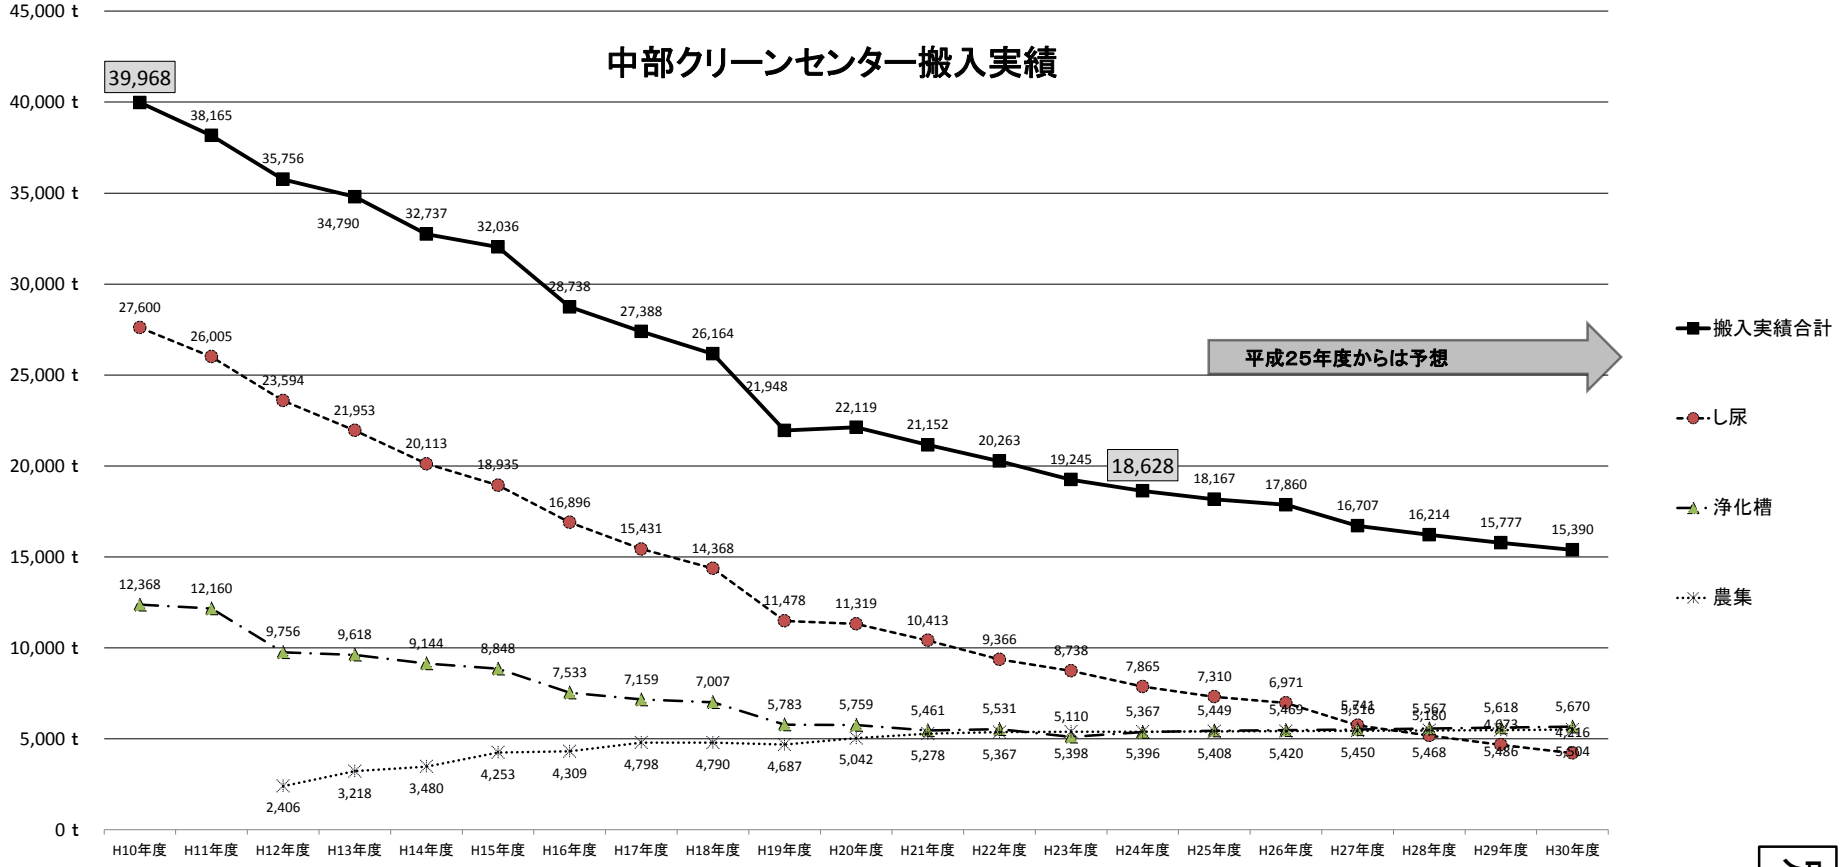

注：平成25年度以降は予想であり、搬入量を確定するものではない。

平成25年度からの搬入量予想は、循環型社会形成推進地域計画の、平成25年度からの処理形態別人口の前年度比を平成24年度からの搬入実績に乗じて算出した。平成28年度からの増減率は、平成25～27年度の平均を使用した。

別紙13

別紙14

貸与物件一覧

設置場所	品　名	型番及び備品番号	数量	備　考
玄関	下駄箱スチール20	4-19-2-181	1	
	傘立て	4-21-1-187	1	
物入(玄関横)	案内板	4-21-6-188	1	
事務所(1F)	ビジネスチェア	4-16-3-37,39,41,46	4	
	折りたたみ椅子	4-16-2-123,124,72	3	
	CD型ビジネスデスク	4-15-3-3,4,5,7	4	
	〃	4-15-16-13	1	
	保管庫	4-17-4-164,165	2	
	月予定表	4-21-7-189	1	
	データファイル保管庫	4-17-1-154,155,156	3	
	ペーパーカッター	5-22-8-197	1	
男子更衣室	ロッカー （4人用）	4-17-4-170	1	
	プリンターデスク	4-15-999-226	1	
	パソコンラック	4-15-5-136	1	
	ゼミテーブル	4-15-15-145	1	
女子更衣室	ロッカー （2人用）	4-17-4-169	1	
管理棟湯沸室	LPガス二口コンロ	2-12-10-207	1	
	冷蔵庫	2-12-74-277	1	
洗濯室	洗濯機・乾燥機	2-12-999-210	1	
作業員控室　（1F）	ゼミテーブル	4-15-15-23,29,34,144	4	
	折りたたみ椅子	4-16-2-121,122,125,128	4	
	〃	4-16-2-129,130,134	3	
	保管庫	4-17-4-166,167	2	
	スチール書庫 （上）	4-17-1-159	1	
	スチール書庫 （中）	4-17-1-158	1	
	スチール書庫ベース	4-17-999-157	1	
	レターケース	4-19-3-184,185	2	
	スチール棚	4-18-3-176,177	2	
	インスタントカメラ	2-10-82-263	1	
	拡声器	2-8-15-213	1	
	硫化水素濃度計	2-12-999-245	1	
	酸素濃度計	2-12-999-246	1	
裏玄関	下駄箱スチール16	4-19-2-182	1	
管理棟会議室(2F)	白板	4-21-7-190	1	
	〃	4-21-7-191	1	処理工程概要図付
	テレビ　三菱37-DX1	2-8-72-289	1	
	ビデオ　三菱HV-S31	2-8-999-290	1	
	テレビ専用台	4-21-999-195	1	
	ゼミテーブル	4-15-15-32	1	
	折りたたみ椅子	4-16-2-126,131	2	
会議室内倉庫(2F)	折りたたみ椅子	4-16-2-70,71,78,79,132,133	6	
	〃	4-16-2-92～116	25	
会議室内倉庫(2F)	折りたたみ椅子	4-16-2-117～120,127	5	
	ゼミテーブル	4-15-15-14～22, 30, 31, 33	12	

貸与物件は、契約後、数量等詳細確認すること。

別紙14

貸与物件一覧

管理棟書庫　　(2F)	スチール棚	4-18-3-178	1	
	トータル窒素計	2-10-999-235	1	
	INCUBATOR	2-10-999-236	1	
	撹拌機	2-10-999-239	1	
	電気マッフル炉	2-10-999-233	1	
	ケルダール窒素分解装置	2-10-999-231	1	
	遠心分離機	2-10-999-240	1	
分析室	冷蔵庫	2-12-74-244	1	
	デシケーター	2-10-999-242,243	2	
	ノミックチェア	4-16-3-262	1	
	丸椅子	4-16-13-152,153	2	
	乾燥機	2-10-999-234	1	
	顕微鏡	2-10-54-241	1	
	PH計	2-10-999-230	1	
	B型粘度計	2-10-999-222	1	
	分光光度計	2-10-999-221	1	
	電子天秤	2-10-999-283	1	
	実験台	4-15-10-138～143,219	7	
	角型ウォーターバス	2-12-999-209	1	
	高圧滅菌器	2-7-285-232	1	
	薬品キャビネット	4-17-2-161,162	2	
	保管庫キャビネット	4-18-2-160,173,215	3	
	純水製造装置	2-10-999-206	1	
	ユニポンプ	2-10-999-256	1	
中央監視室	ビジネスチェア	4-16-3-44	1	
	CD型ビジネスデスク	4-15-16-10,11	2	
	レーザープリンター	2-9-999-205	1	
	プリンターデスク	4-15-999-225	1	
	パソコンラック	4-15-5-137	1	
	スチール棚	4-18-3-174,175	2	
	ノミックチェア	4-16-3-261	1	
	折りたたみ椅子	4-16-2-49,50	2	
	保管庫 （スチール製）	4-17-4-168	1	
	コードレスインパクトレンチ	2-11-38-219	1	
	振動ドリル	2-11-31-270	1	
	ジグソー	2-11-999-271	1	
	プラジェット	1-15-999-269	1	
	デジタル温度計	2-8-999-286	1	
	チェーンブロック	1-2-8-199	1	
	デジタルマルチメーター	2-10-999-223	1	
	ベアリングヒーター	2-8-64-203	1	
	電子天秤	2-6-140-202	1	
	絶縁抵抗計 （テスター）	2-8-999-250	1	
	電子風速計	2-10-999-251	1	

貸与物件は、契約後、数量等詳細確認すること。

別紙14

貸与物件一覧

中央監視室	騒音計	2-10-999-252	1	
	振動計	2-10-999-254	1	
	電動送風機	2-12-999-255	1	
	スパイラルホース(エアラインホース)	2-12-999-256,257	2	
	ホースマスク	2-12-999-258,259	2	
管理棟湯沸室(2F)	食器棚	4-17-3-163	1	
	LPガス二口コンロ	2-12-10-208	1	
工場棟事務所	ビジネスチェア	4-16-3-42,43	2	
	折りたたみ椅子	4-16-2-52,53,54	3	
工場棟事務所	CD型ビジネスデスク	4-15-3-6,8	2	
	〃	4-15-16-9	1	
	ゼミテーブル	4-15-15-35,36	2	
	ロッカー （4人用）	4-17-4-171	1	
受付室	スチール棚	4-18-3-179	1	
前処理室	ビジネスチェア	4-16-3-48	1	
	ビジネスチェア	4-16-13-45	1	
	脚立	2-12-22-216	1	
オゾン室	スイデン万能クリーナー	2-12-999-218	1	
焼却監視室	CD型ビジネスデスク	4-15-16-12	1	
	ビジネスチェア	4-16-3-47	1	
	折りたたみ椅子	4-16-2-51	1	
ブロワー室	三脚ヘッド	2-12-999-247	1	
洗車室	ローリングタワー	2-12-999-285	1	
	台車付きタンク	4-19-999-288	1	
沈砂室	コンドルポリッシャー	2-12-999-217	1	
	下駄箱	4-18-999-198	1	
槽下部	下駄箱スチール20	4-19-2-183	1	
	スチール棚	4-18-3-180	1	
	刈払機	1-4-18-200	1	
	エンジンポンプ	2-12-67-274,275,276	3	
	生垣バリカン	1-4-999-267	1	
	ポータブルクレーン	1-2-1-266,265	2	
	持ち出し工具		1式	工具箱
	ラチェット		1式	
灰ホッパ室	シーラー	2-12-999-278	1	
	台車付きコンテナ	4-19-999-287	1	
	袋詰めホッパ	2-12-999-279	1	
	脚立	2-12-22-272,273	2	
工作室	グリス注入器	2-12-999-220	1	
	スイデンクリーナー	2-12-999-224	1	
	ディスクグラインダー	2-11-999-248	1	
	卓上グラインダー	2-11-999-249	1	
	ベビコン	2-12-999-283	1	
	高速切断機	1-5-999-268	1	

貸与物件は、契約後、数量等詳細確認すること。

別紙14

貸与物件一覧

工作室	送風機 （大・黄色）	2-12-999-281,282	2	
	送風機 （小・古）	2-12-999-280	1	
	溶接機	2-12-999-284	1	
車庫	芝刈機	1-4-18-201	1	
	2トン車	3-13-2-212	1	
センター内	構内電話設備		1式	

完成図書関係

設置場所	図書名		数量	備考
中央監視室	竣工図	電気設備工事	1	
		機器据付・配管工事	1	縮小版
		土木建築工事	1	縮小版
		機器1／2	1	
		機器2／2	1	
	機器類試験成績書	1／2	1	
		2／2	1	
	取扱説明書	総括	1	
		機器1／3	1	
		機器2／3	1	
		機器3／3	1	
		操作フローシート展開接続図	1	
	試運転報告書		1	
	配管図面		1	緑表紙(A3版)

貸与物件は、契約後、数量等詳細確認すること。